

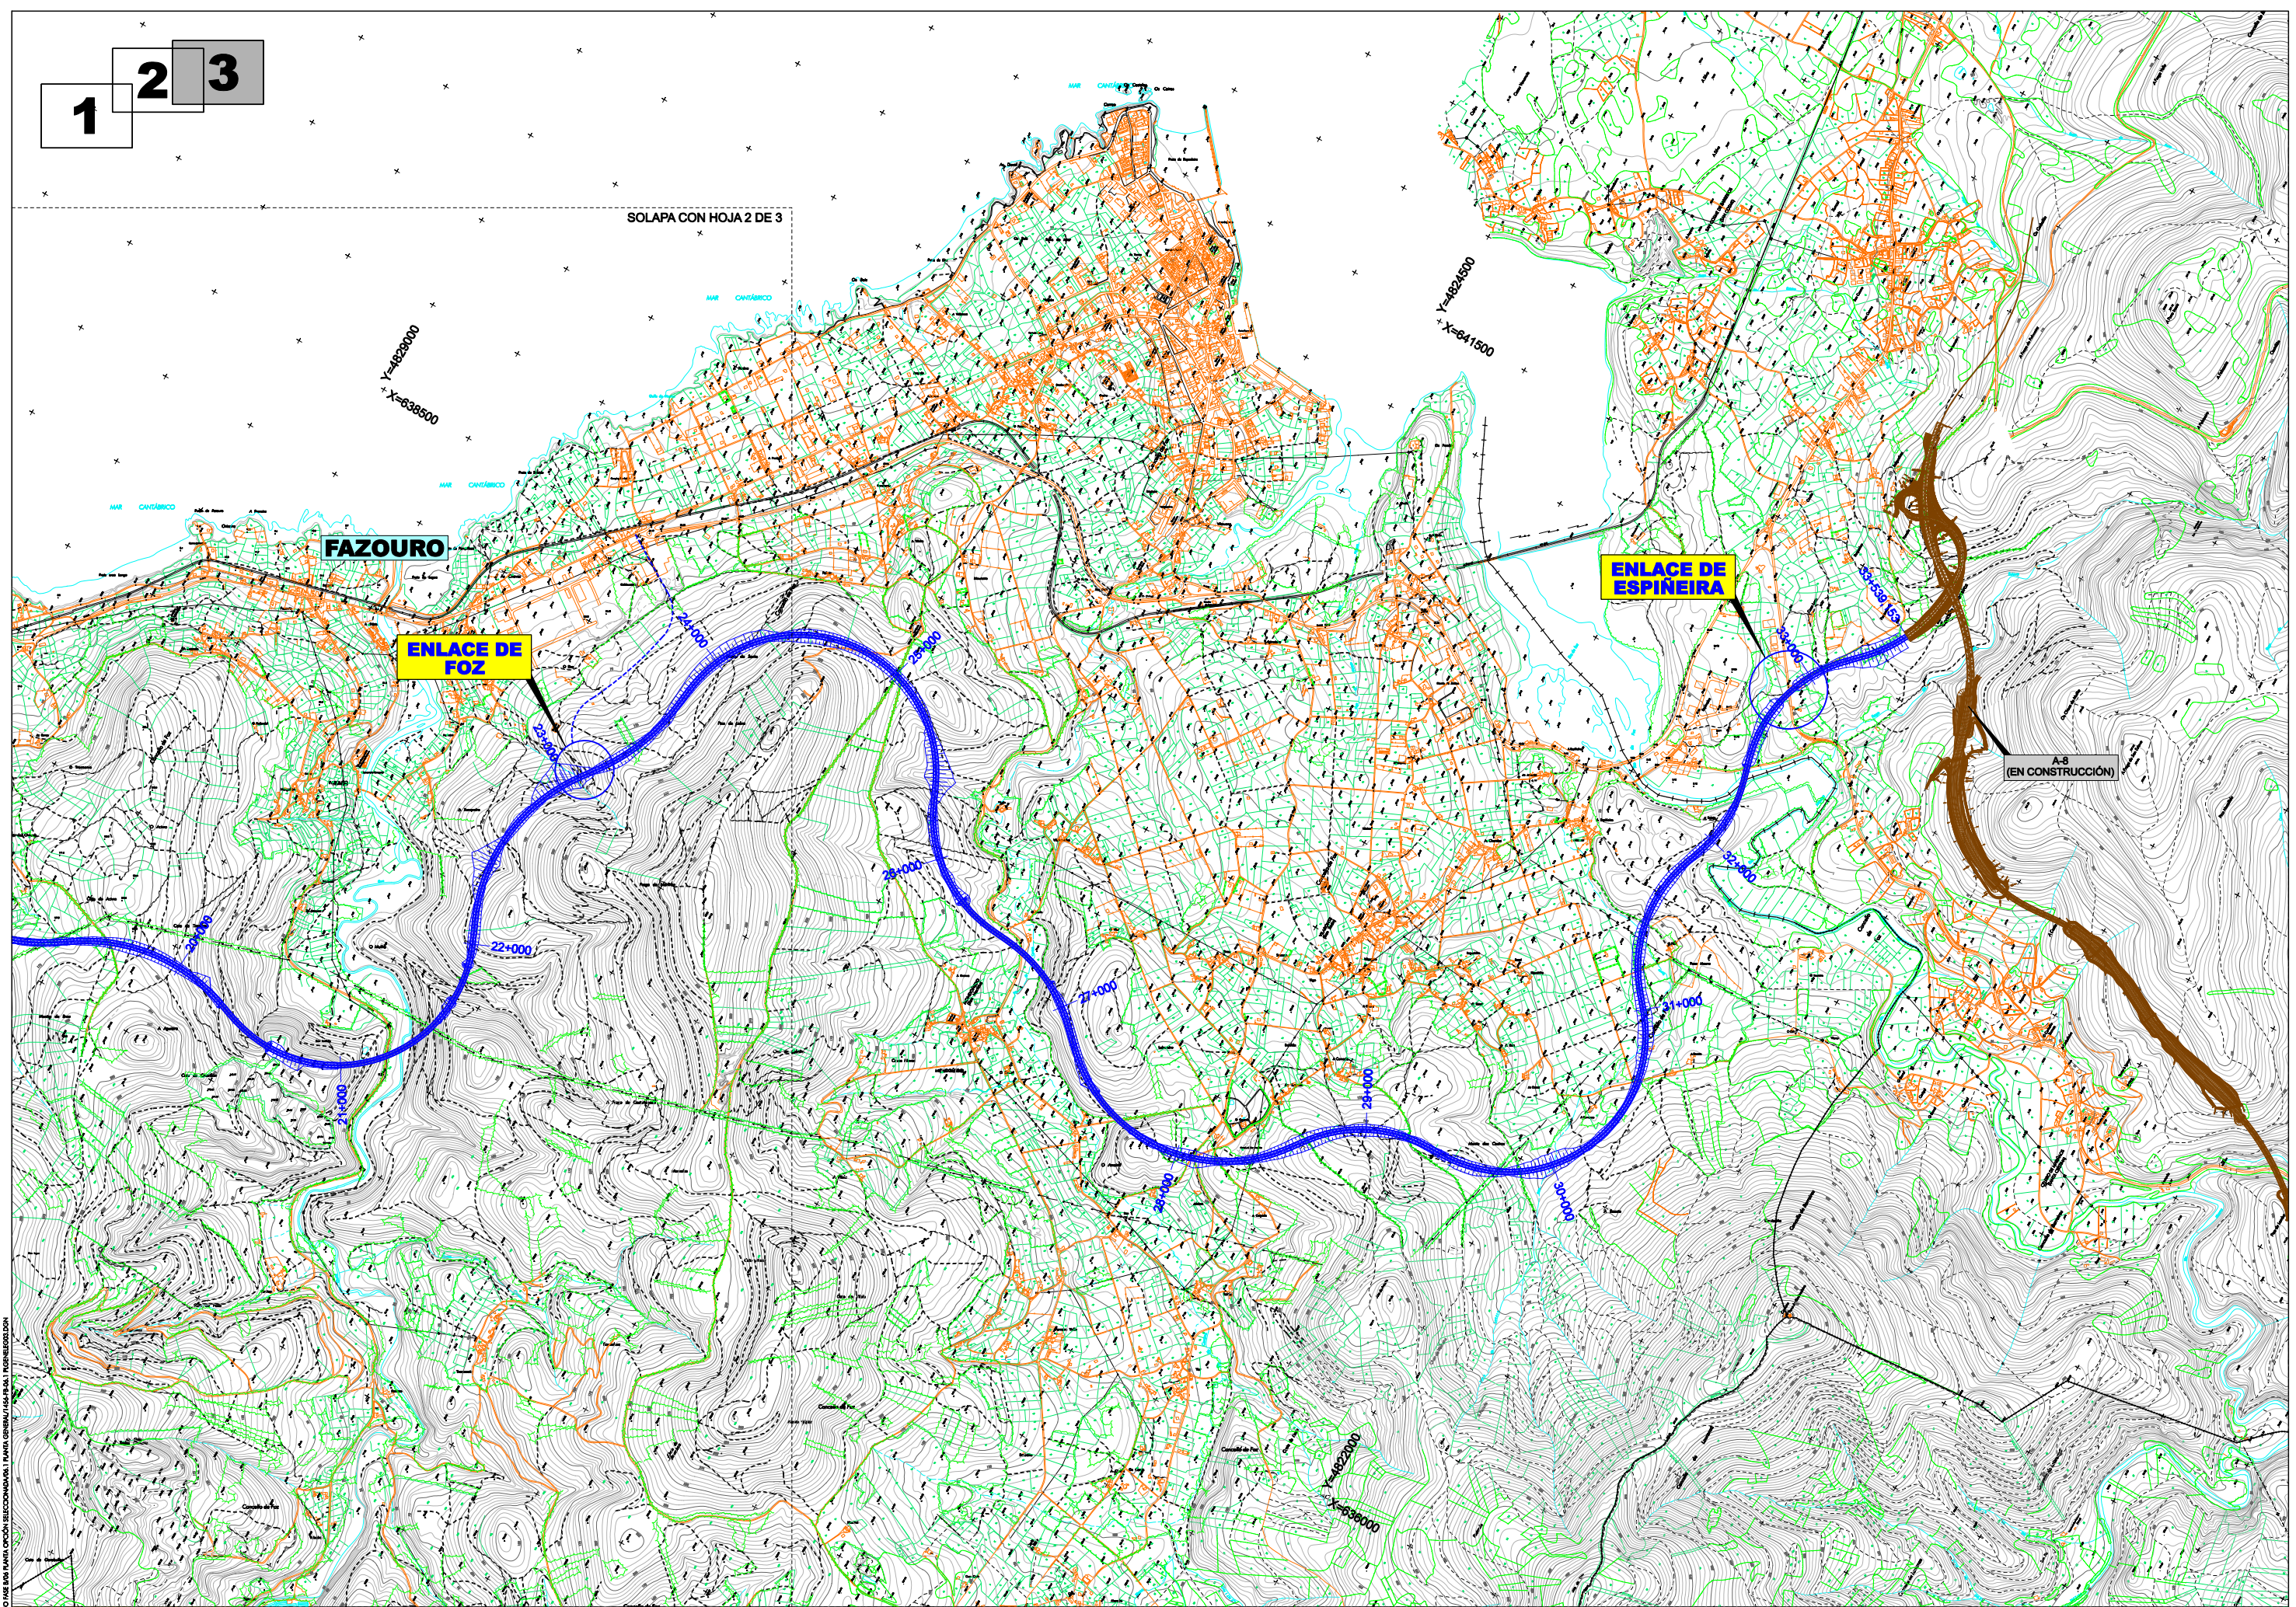


MAPA DOCUMENTO FASE B2B1 PLANTA OPCION SELECCIONADA. PLANTA GENERAL. I46-B2B1. I46-INGENIEROS2008


SOLAPA CON HOJA 2 DE 3

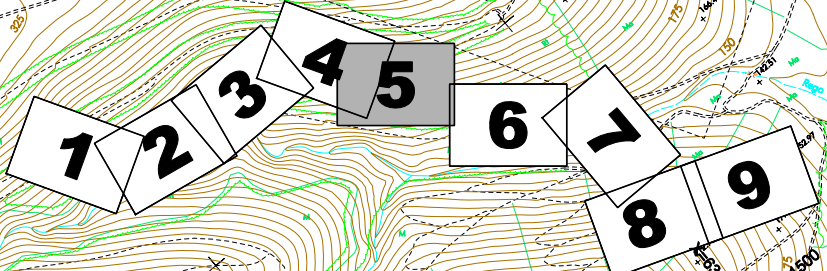

MAPA DOCUMENTO FASE BARR PLANTA OPCION SECCIONADA. MAPA GENERAL IGA-R-04. INGENIEROS S.L.

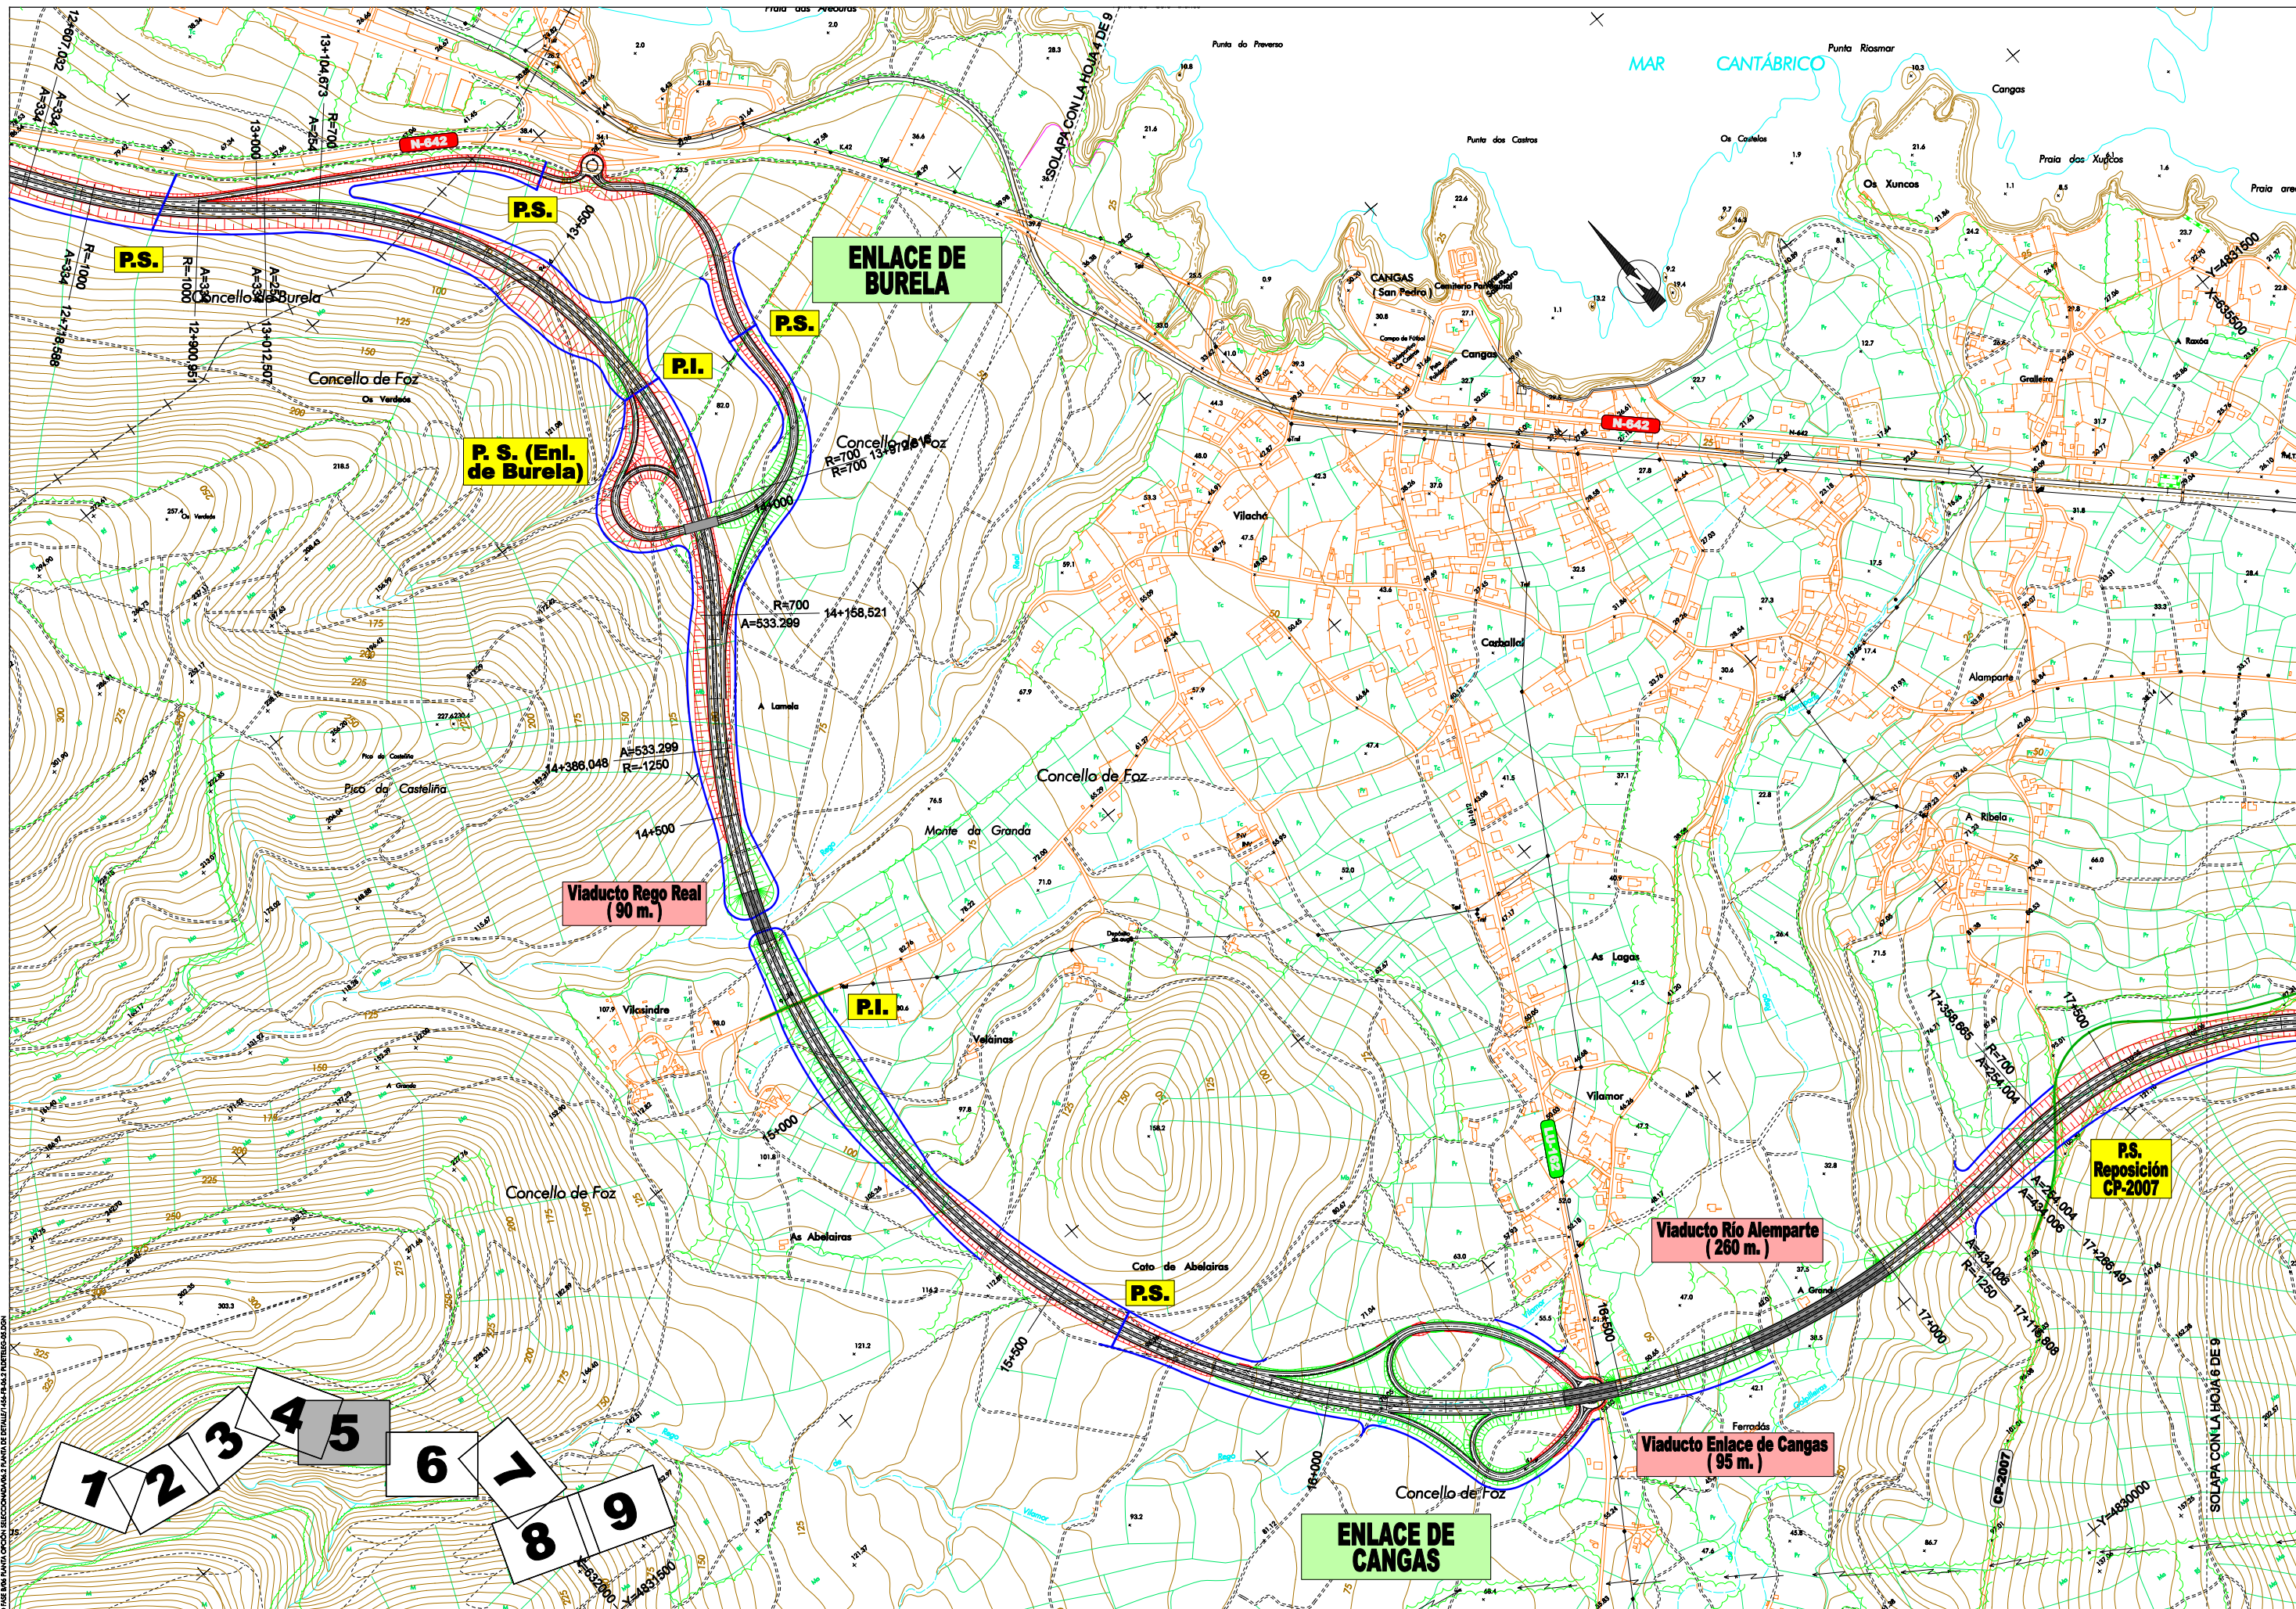



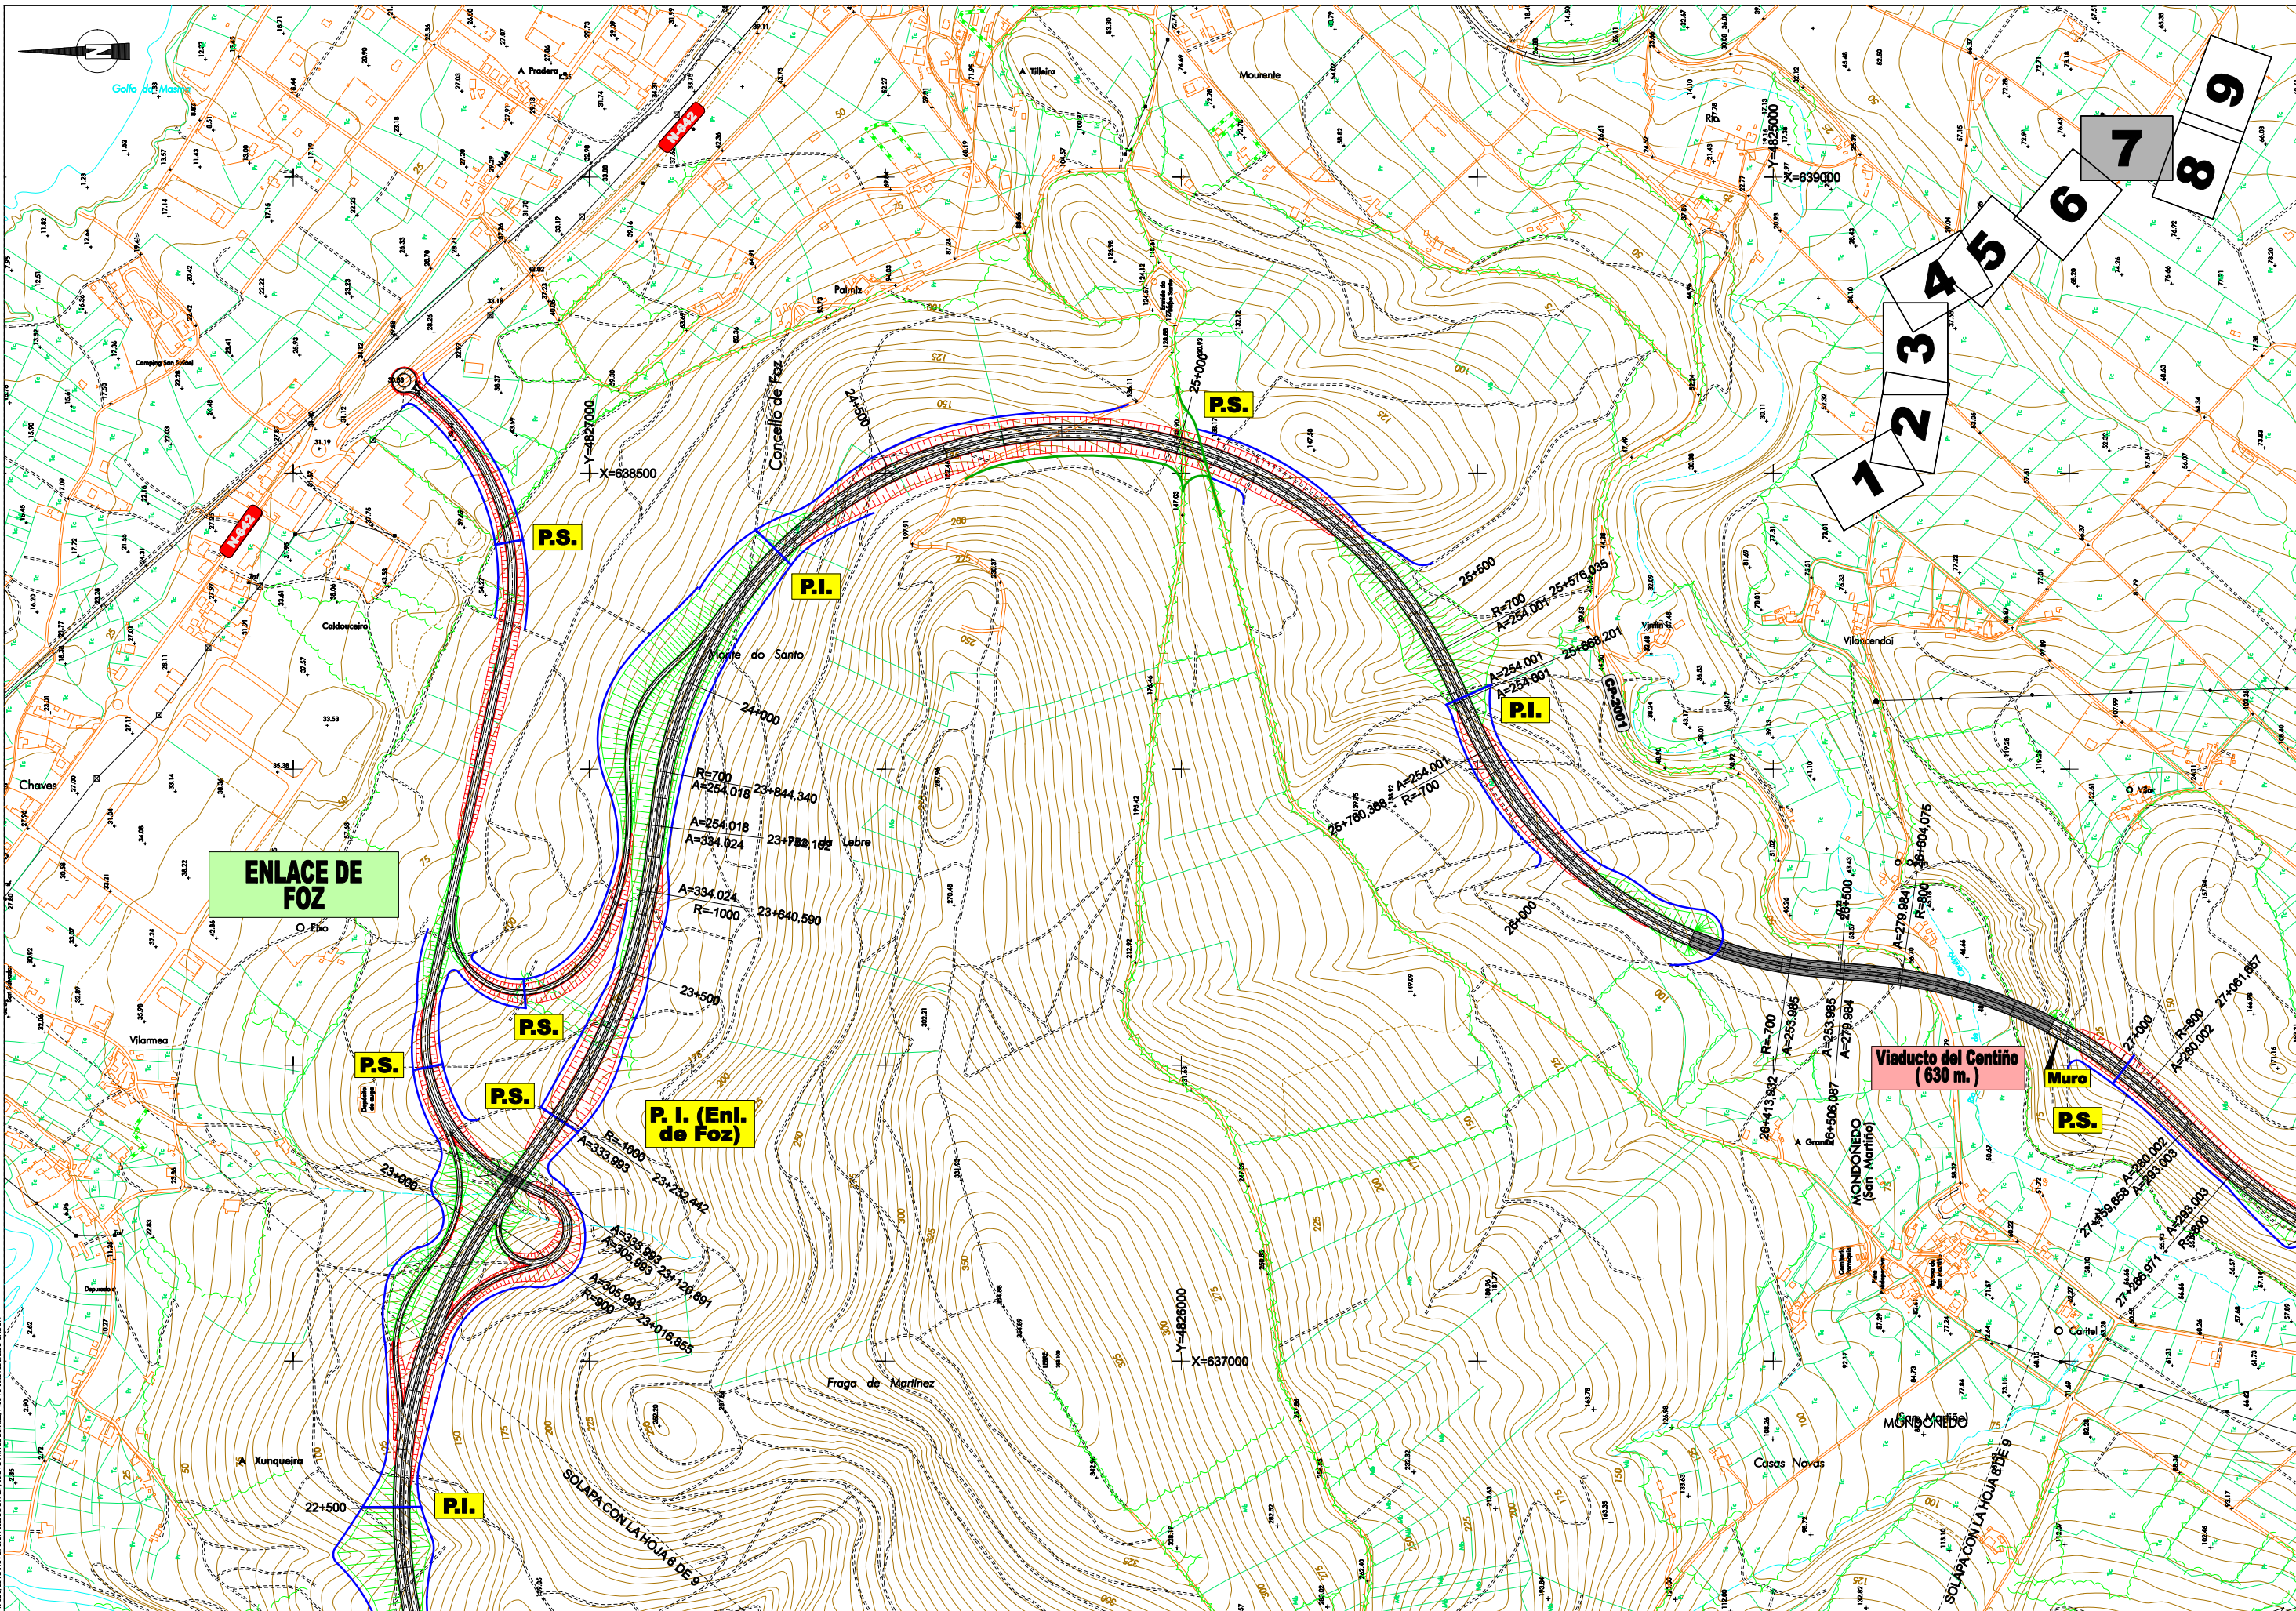

MAPA DOCUMENTO FASE B2 (PLANTA OPCIÓN SELECCIONADA) PLANTA DE DETALLE (I2+I2) PARA EL PROYECTO DE OBRAS DE INFRAESTRUCTURAS



SECRETARÍA DE ESTADO DE INFRAESTRUCTURAS  
 SECRETARÍA GENERAL DE INFRAESTRUCTURAS  
 DIRECCIÓN GENERAL DE CARRETERAS

DEMARCACIÓN DE CARRETERAS  
 DEL ESTADO EN GALICIA

CONSULTOR:  
 U.T.E.

INGENIERO DE C.C. Y A. AUTOR DEL PROYECTO:  
 JOSE ANGEL NUÑEZ ARES

INGENIERO DIRECTOR:  
 MARTA LATAS LOPEZ

ESCALA:  
 A1: 1 / 5.000  
 A3: 1 / 10.000

TÍTULO:  
**ESTUDIO INFORMATIVO:  
 AUTOVÍA DE CONEXIÓN ENTRE  
 SAN CIBRAO Y BARREIROS.**

CLAVE:  
 EI - 1 - LU - 07

FECHA:  
 DICIEMBRE  
 2008

DESIGNACIÓN:  
**OPCIÓN SELECCIONADA. ( I2 + I2 ).  
 PLANTA DE DETALLE.**

NÚM. DE PLANO:  
**6.2**

HOJA NÚM.  
 7 de 9







MAPA DOCUMENTO FASE BIMF FOTOGRAFIA AEREA/OPCIÓN SELECCIONADA/9.2.1 PLANTA GENERAL/456-18-09.2.1 FOTO ATRÁS ELEGIDA/DON



MAPA DOCUMENTO FASE BIMF FOTOGRAFIA AEREA/19.2. OPCIÓN SELECCIONADA/146-FR-09.2.1 FOTO ALTRE ELEGIDA/DON



MAPA DOCUMENTO FASE BIMF FOTOGRAFIA AEREA OPCIÓN SELECCIONADA PLANTA DE DETALLE/144-PL-09.2.2 FOTO AEREA ELEGIDA

Solapa con Hoja 3 de 9

Solapa con Hoja 5 de 9



MAPA DOCUMENTO FASE BIMF FOTOGRAFIA AEREA/193 OPCION SELECCIONADA/152 PLANTA DE DETALLE/154-159 2.2 FOTO AEREA ELEGIDA/10





MAPA DOCUMENTO FASE BIMF FOTOGRAFIA AEREA OPCIÓN SELECCIONADA 9.2.2 PLANTA DE DETALLE 1/44-14-07 1.2 FOTO AEREA ELEGIDA DON



MAPA DOCUMENTO FASE BIMF FOTOGRAFIA AEREA/109.3 OPCION SELECCIONADA/123 PLANTA DE DETALLE/144-149.2.1 FOTO AEREA ELEGIDA/10

Solapa con Hoja 8 de 9



29+500

30+000

**CONCELLO DE FOZ**

005+00

31+000

31+50+10

000+00

**Viaducto del Masma  
(210 m.)**

**LL-150**

32+500

**Viaducto Enlace de Espiñeira  
(100 m.)**

**CONCELLO DE BARREIROS**

**N-634**

**ENLACE DE  
ESPIÑEIRA**

**N-634**

33+000

**A-8  
(EN CONSTRUCCIÓN)**



MAPA DOCUMENTO FASE BIMF FOTOGRAFIA AEREA/OPCIÓN SELECCIONADA/PLANTA DE DETALLE/1:50.000/1:10.000/1:10.000/1:10.000/1:10.000/1:10.000/1:10.000/1:10.000/1:10.000



SECRETARÍA DE ESTADO DE INFRAESTRUCTURAS  
SECRETARÍA GENERAL DE INFRAESTRUCTURAS  
DIRECCIÓN GENERAL DE CARRETERAS

CONSULTOR:  
**U.T.E.**  
**iceasca**  
**proyfe**

INGENIERO DE C.C. Y P. AUTOR DEL PROYECTO:  
**JOSE ANGEL NUÑEZ ARES**

INGENIERO DIRECTOR:  
**MARTA LATAS LÓPEZ**

ESCALA:  
A1: 1 / 5.000  
A3: 1 / 10.000

TÍTULO:  
**ESTUDIO INFORMATIVO:  
AUTOVÍA DE CONEXIÓN ENTRE  
SAN CIBRAO Y BARREIROS.**

CLAVE:  
Ei - 1 - LU - 07

FECHA:  
DICIEMBRE 2008

DESIGNACIÓN:  
**FOTOGRAFÍA AÉREA.  
OPCIÓN SELECCIONADA. ( IA2 + IB2 ).  
PLANTA DE DETALLE.**

NÚM. DE PLANO:  
**9.2.2**

HOJA NÚM.  
**9** de **9**